


Datum	17.12.2010	Änderung	Name	 Rosi-Wolfstein-Strasse 16 58453 Wilten MAIL: post@andreasjahnke.de WEB: www.andreasjahnke.de	Bezeichnung Grundschriftplan für die Steuerung einer Kälteanlage (Arbeitsstromkreis)			Bezeichnung			Blatt
Bearb.	A. Jahnke	27.01.2012	A. Jahnke		Projekt 0001/10			Dateiname Elektro_einfach_Verdrahtungsplan_AJ_1.2.spl7			1
Gepr.					Zeichnungsnummer 171210_001						von
Norm	EN 81346-2		Erstellt von	Erstellt für	Projekt	0001/10	Zeichnungsnummer	171210_001	Dateiname	Elektro_einfach_Verdrahtungsplan_AJ_1.2.spl7	2

230V/1Ph/N/PE/50Hz

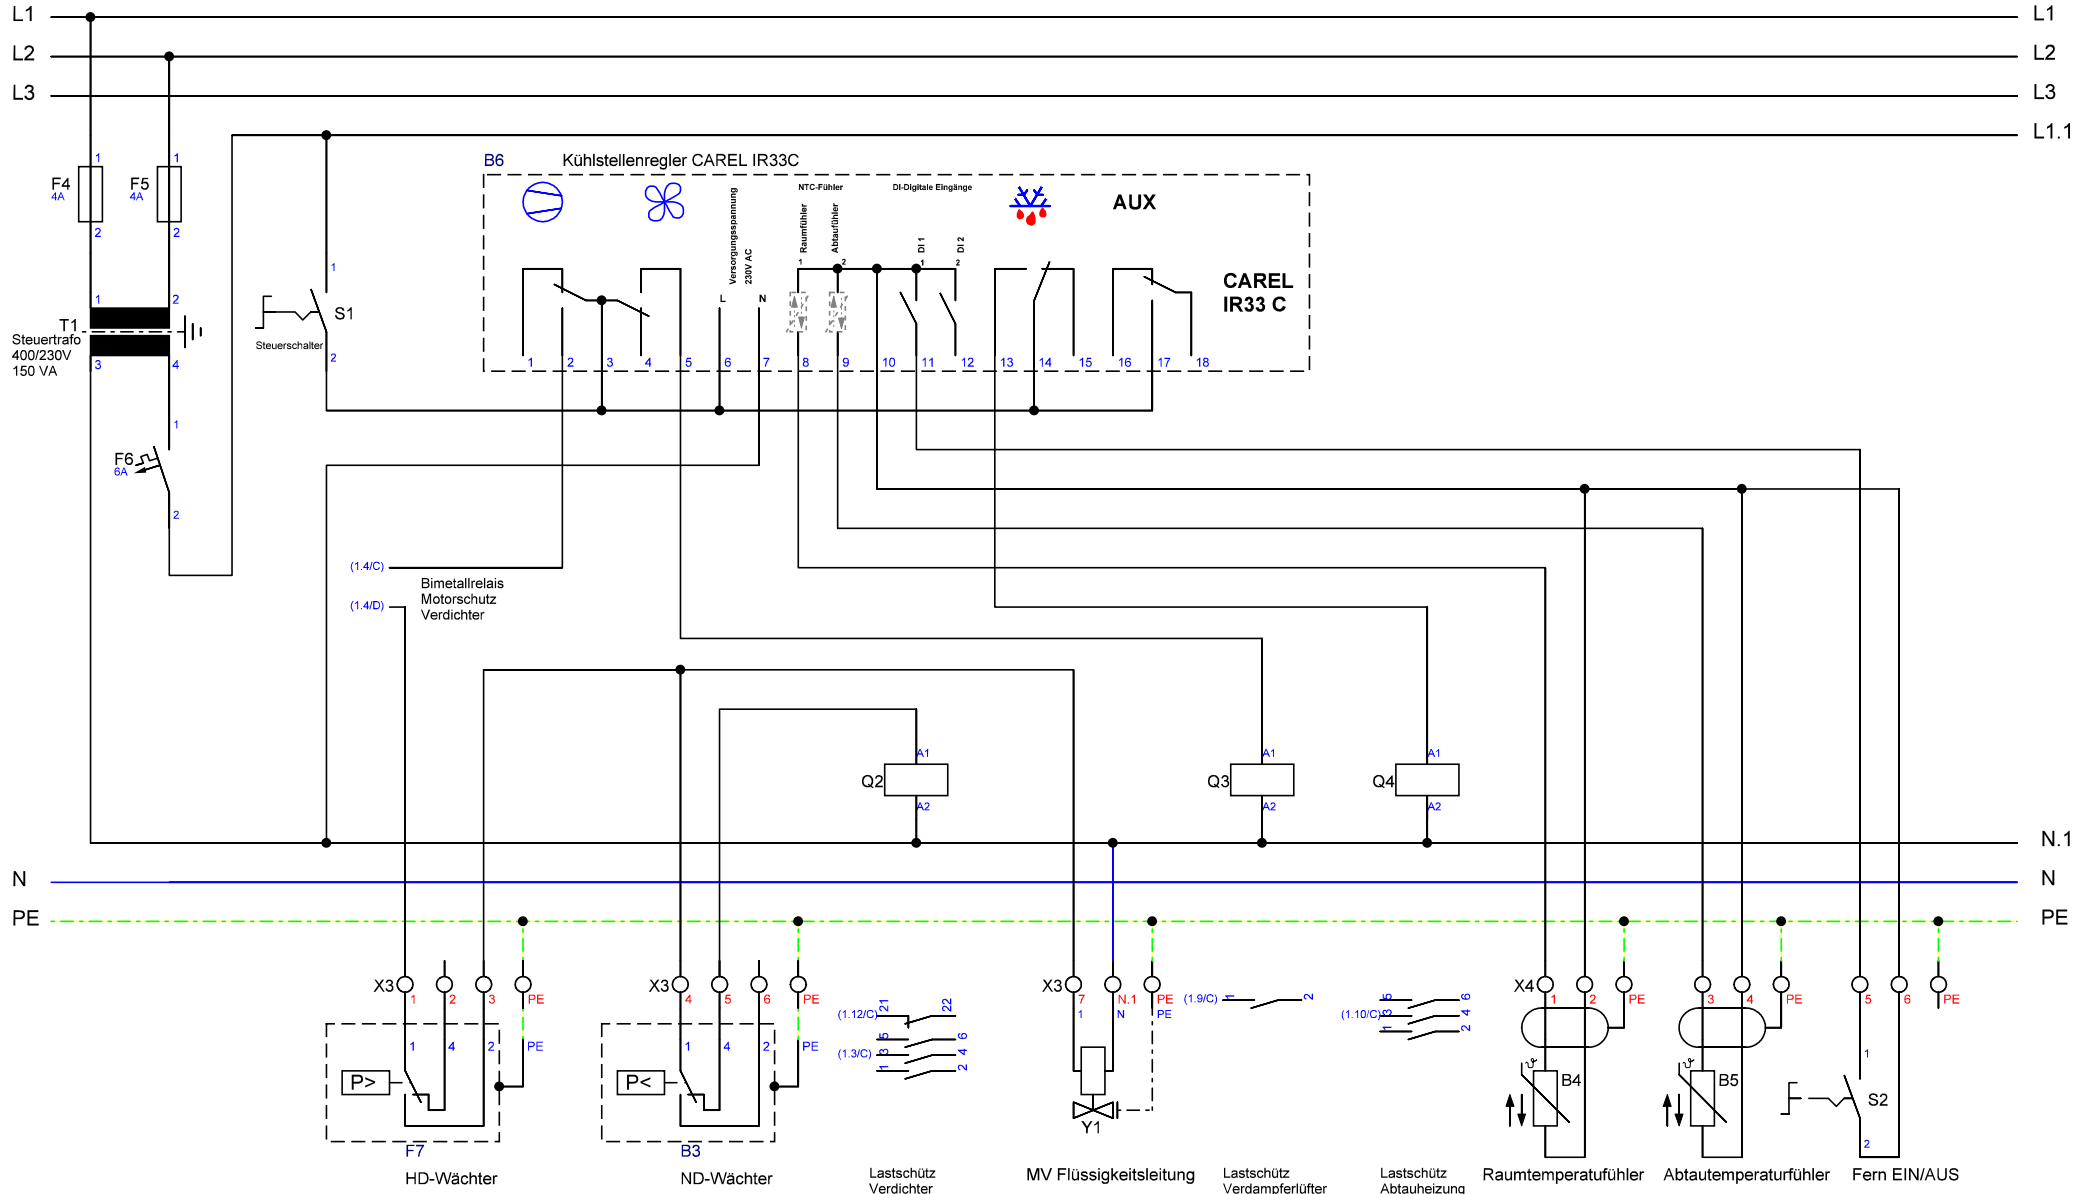

Datum	17.12.2010	Änderung	Name	<p>Rosi-Wolfstein-Strasse 16 58453 Wilten MAIL: post@andreasjahnke.de WEB: www.andreasjahnke.de</p>	Bezeichnung Grundschriftplan für die Steuerung einer Kälteanlage (Steuerstromkreis)			Bezeichnung			Blatt
Bearb.	A. Jahnke	27.01.2012	A. Jahnke		Projekt			Dateiname			2
Gepr.					0001/10			Elektro_einfach_Verdrahtungsplan_AJ_1.2.spl7			von
Norm	EN 81346-2			Erstellt von	Erstellt für	Zeichnungsnummer	171210_001			2	